


Hausansichten rundum

Maßstab: 1:300



Schnitt

Maßstab: 1:150

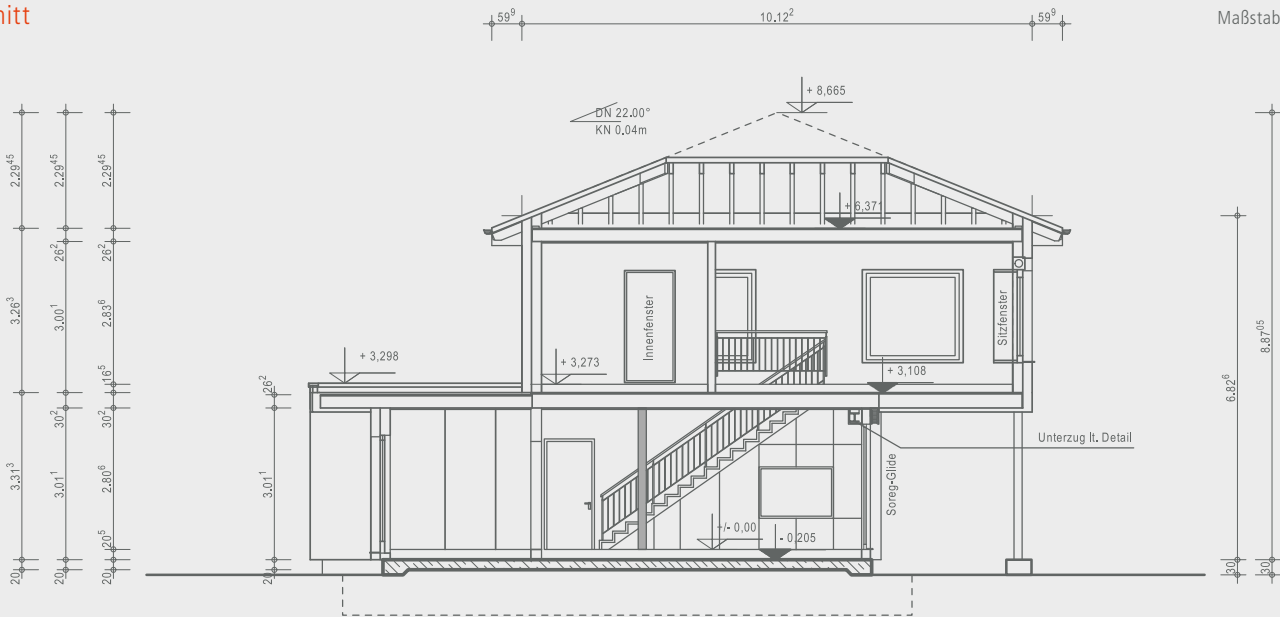

Ausgezeichnete Häuser

OKAL Haus GmbH  
Argenthaier Str. 7 · 55469 Simmern  
Telefon 0800 65254287 · info@okal.de  
[www.okal.de](http://www.okal.de)

Vorname Bauherr/in

Name Bauherr/in

Ort, Datum

Unterschrift Bauherr/in

Erdgeschoss 140,22 m²

Maßstab: 1:200



Obergeschoss 81,38 m²

Maßstab: 1:200

